

Приложение № 1  
к распоряжению Министерства  
имущественных отношений  
Омской области  
от 13.08.2015 № 475-р

Приложение № 1  
к постановлению Главы  
Тевризского муниципального  
района Омской области  
от 19.08.2015 № 330-п

**СХЕМА**  
размещения рекламных конструкций  
по улицам Советская, Запольского, Гуртьева, Калинина, Кирова р.п. Тевриз  
Тевризского района Омской области

Приложение  
к схеме размещения рекламных конструкций  
по ул. Калинина р.п. Тевриз

Типы и виды рекламных конструкций, площади информационных полей  
и технические характеристики рекламных конструкций

Номер рекламной конструкции	Тип рекламной конструкции	Вид рекламной конструкции	Технические характеристики	Площадь информационного поля (кв.м.)
1	Щит	Щит – тип отдельно стоящих рекламных конструкций, размещаемых на земельном участке с применением собственного фундамента, имеющих не более трех информационных полей Вид – не оборудован системой автоматической смены изображений на информационном поле без подсвета информационного поля	<u>Размеры:</u> размер видимого информационного поля: 2,0 х 4,0м; высота рекламной конструкции – 5м; <u>Технология замены изображений:</u> монтаж винилового полотна <u>Опорная стойка:</u> выполнена из профильной трубы, высота опорной стойки 3м. <u>Фундамент:</u> несущая опора устанавливается на заглубленный монолитный фундамент размером 1,5м х 2.0м х 0,6м. <u>Расстояние от дорожного полотна:</u> 5м	8,0

**СХЕМА**  
**размещения рекламных конструкций**  
**по ул. Калинина в р.п. Тевриз**



**Условные обозначения**

- 1 - Рекламная конструкция
- - Дорожный знак
- Здания, строения
- Здания, строения
- Здания, строения

Изм.	Колуч.	Лист	№ док.	Подп.	Дата

Схема размещения рекламных конструкций по ул. Калинина в р.п. Тевриз		Масштаб
типы и виды рекламных конструкций, площади информационных полей и технические характеристики представлены в таблице		1:1000
Администрация Тевризского муниципального района Омской области		Лист   Листов

Приложение  
к схеме размещения рекламных конструкций  
по ул. Запольского – ул. Советская в р.п. Тевриз






Типы и виды рекламных конструкций, площади информационных полей  
и технические характеристики рекламных конструкций

Номер рекламной конструкции	Тип рекламной конструкции	Вид рекламной конструкции	Технические характеристики	Площадь информационного поля (кв.м.)
2	Щит	Щит – тип отдельно стоящих рекламных конструкций, размещаемых на земельном участке с применением собственного фундамента, имеющих не более трех информационных полей Вид – не оборудован системой автоматической смены изображений на информационном поле без подсвета информационного поля	<u>Размеры:</u> размер видимого информационного поля: 3,0 х 4,0м; высота рекламной конструкции – 6м; <u>Технология замены изображений:</u> монтаж винилового полотна <u>Опорная стойка:</u> выполнена из профильной трубы, высота опорной стойки 3м. <u>Фундамент:</u> несущая опора устанавливается на заглубленный монолитный фундамент размером 2,0м х 2,0м х 0,6м. <u>Расстояние от дорожного полотна:</u> 50м	12,0

**СХЕМА**  
размещения рекламных конструкций  
по ул. Запольского – ул. Советская в р.п. Тевриз



**Условные обозначения**

-  - Рекламная конструкция
-  - Дорожный знак
- 
-  - Здания, строения
- 

Изм.	Колич.	Лист	№ док.	Подп.	Дата	Схема размещения рекламных конструкций по ул. Запольского – ул. Советская в р.п. Тевриз типы и виды рекламных конструкций, площади информационных полей и технические характеристики представлены в таблице		Масштаб
						<b>Администрация</b> <b>Тевризского муниципального района</b> <b>Омской области</b>		1:1000
							Лист	Листов

Типы и виды рекламных конструкций, площади информационных полей  
и технические характеристики рекламных конструкций

Номер рекламной конструкции	Тип рекламной конструкции	Вид рекламной конструкции	Технические характеристики	Площадь информационного поля (кв.м.)
3	Щит	Щит – тип отдельно стоящих рекламных конструкций, размещаемых на земельном участке с применением собственного фундамента, имеющих не более трех информационных полей Вид – не оборудован системой автоматической смены изображений на информационном поле без подсвета информационного поля	<u>Размеры:</u> размер видимого информационного поля: 2,0 х 2,0м; высота рекламной конструкции – 6м; <u>Технология замены изображений:</u> монтаж винилового полотна <u>Опорная стойка:</u> выполнена из профильной трубы, высота опорной стойки 3м. <u>Фундамент:</u> несущая опора устанавливается на заглубленный монолитный фундамент размером 2,0м х 2,0м х 0,6м. <u>Расстояние от дорожного полотна:</u> 12м	4,0

**Схема  
размещения рекламных конструкций  
по ул. Советская – ул. Дзержинского в р.п. Тевриз**



**Условные обозначения**






-  - Рекламная конструкция
-  - Дорожный знак
-  - Здания, строения
-  - Здания, строения
-  - Здания, строения

Схема размещения рекламных конструкций по ул. Советская – ул. Дзержинского в р.п. Тевриз типы и виды рекламных конструкций, площади информационных полей и технические характеристики представлены в таблице

Изм.	Кол-во	Лист	№ док.	Подп.	Дата			Масштаб
						Администрация Тевризского муниципального района Омской области		1:1000
						Лист	Листов	

Типы и виды рекламных конструкций, площади информационных полей  
и технические характеристики рекламных конструкций

Номер рекламной конструкции	Тип рекламной конструкции	Вид рекламной конструкции	Технические характеристики	Площадь информационного поля (кв.м.)
4	Щит	Щит – тип отдельно стоящих рекламных конструкций, размещаемых на земельном участке с применением собственного фундамента, имеющих не более трех информационных полей Вид – не оборудован системой автоматической смены изображений на информационном поле без подсвета информационного поля	<u>Размеры:</u> размер видимого информационного поля: 3,0 х 2,0м; высота рекламной конструкции – 6м; <u>Технология замены изображений:</u> монтаж винилового полотна <u>Опорная стойка:</u> выполнена из профильной трубы, высота опорной стойки 3м. <u>Фундамент:</u> несущая опора устанавливается на заглубленный монолитный фундамент размером 2,0м х 2,0м х 0,6м. <u>Расстояние от дорожного полотна:</u> 15м	6,0



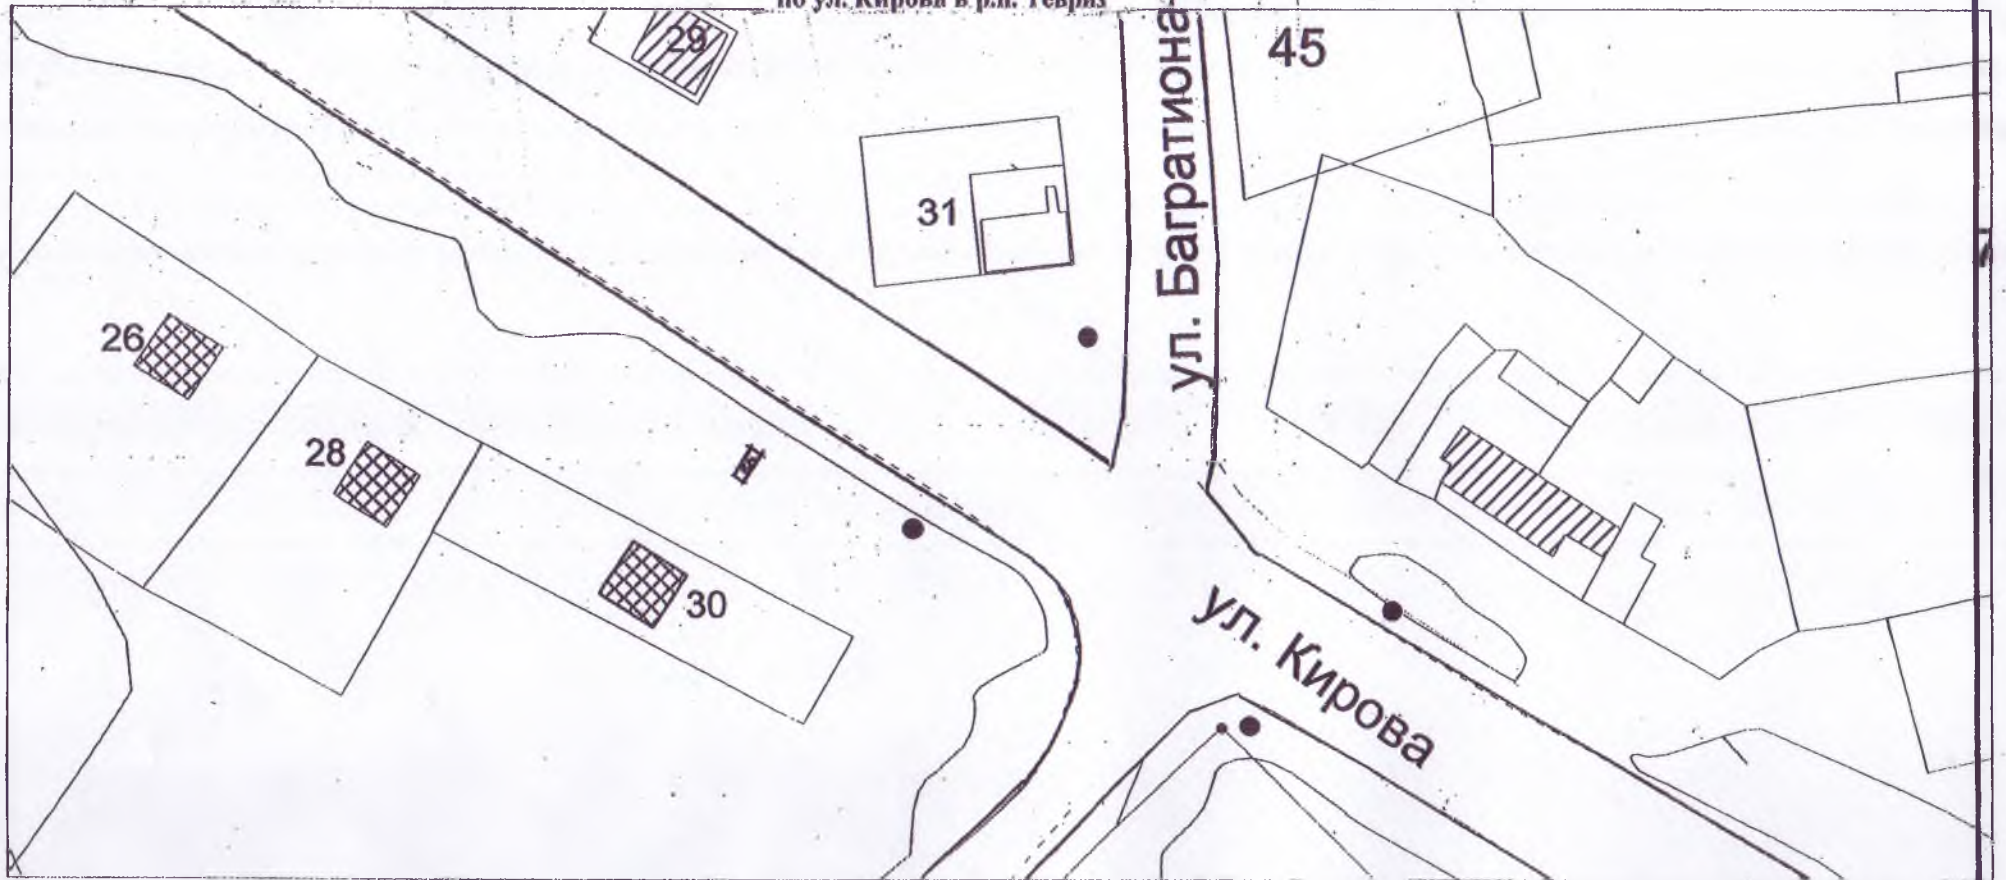


Приложение  
к схеме размещения рекламных конструкций  
по ул. Кирова в р.п. Тевриз






Типы и виды рекламных конструкций, площади информационных полей  
и технические характеристики рекламных конструкций

Номер рекламной конструкции	Тип рекламной конструкции	Вид рекламной конструкции	Технические характеристики	Площадь информационного поля (кв.м.)
5	Щит	Щит – тип отдельно стоящих рекламных конструкций, размещаемых на земельном участке с применением собственного фундамента, имеющих не более трех информационных полей Вид – не оборудован системой автоматической смены изображений на информационном поле без подсвета информационного поля	<u>Размеры:</u> размер видимого информационного поля: 1,8 х 1,0м; высота рекламной конструкции – 4,5м; <u>Технология замены изображений:</u> монтаж винилового полотна <u>Опорная стойка:</u> выполнена из профильной трубы, высота опорной стойки 3,5м. <u>Фундамент:</u> несущая опора устанавливается на заглубленный монолитный фундамент размером 1,5м х 1.0м х 0,6м. <u>Расстояние от дорожного полотна:</u> 6м	1,8

**СХЕМА  
размещения рекламных конструкций  
по ул. Кирова в р.п. Тевриз**



**Условные обозначения**

-  - Рекламная конструкция
-  - Дорожный знак
-  - Здания, строения
-  - Здания, строения
-  - Здания, строения

Изм.	Колич.	Лист	№ док.	Подп.	Дата

**Схема размещения рекламных конструкций  
по ул. Кирова в р.п. Тевриз**  
типы и виды рекламных конструкций, площади информационных полей  
и технические характеристики представлены в таблице

**Администрация  
Тевризского муниципального района  
Омской области**

Масштаб  
**1:1000**

Лист      Листов